



PLAN DU RDC BAS



COUPE AA

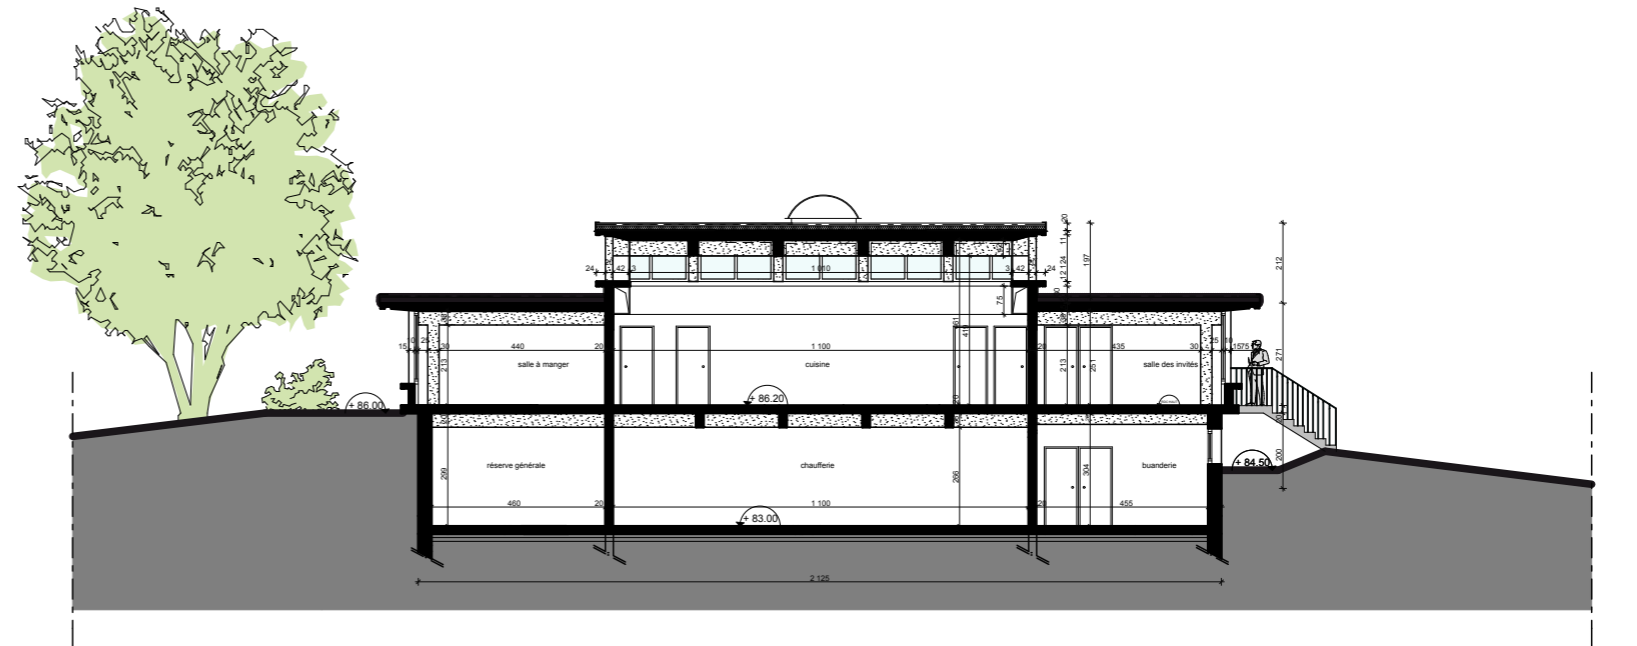

COUPE BB

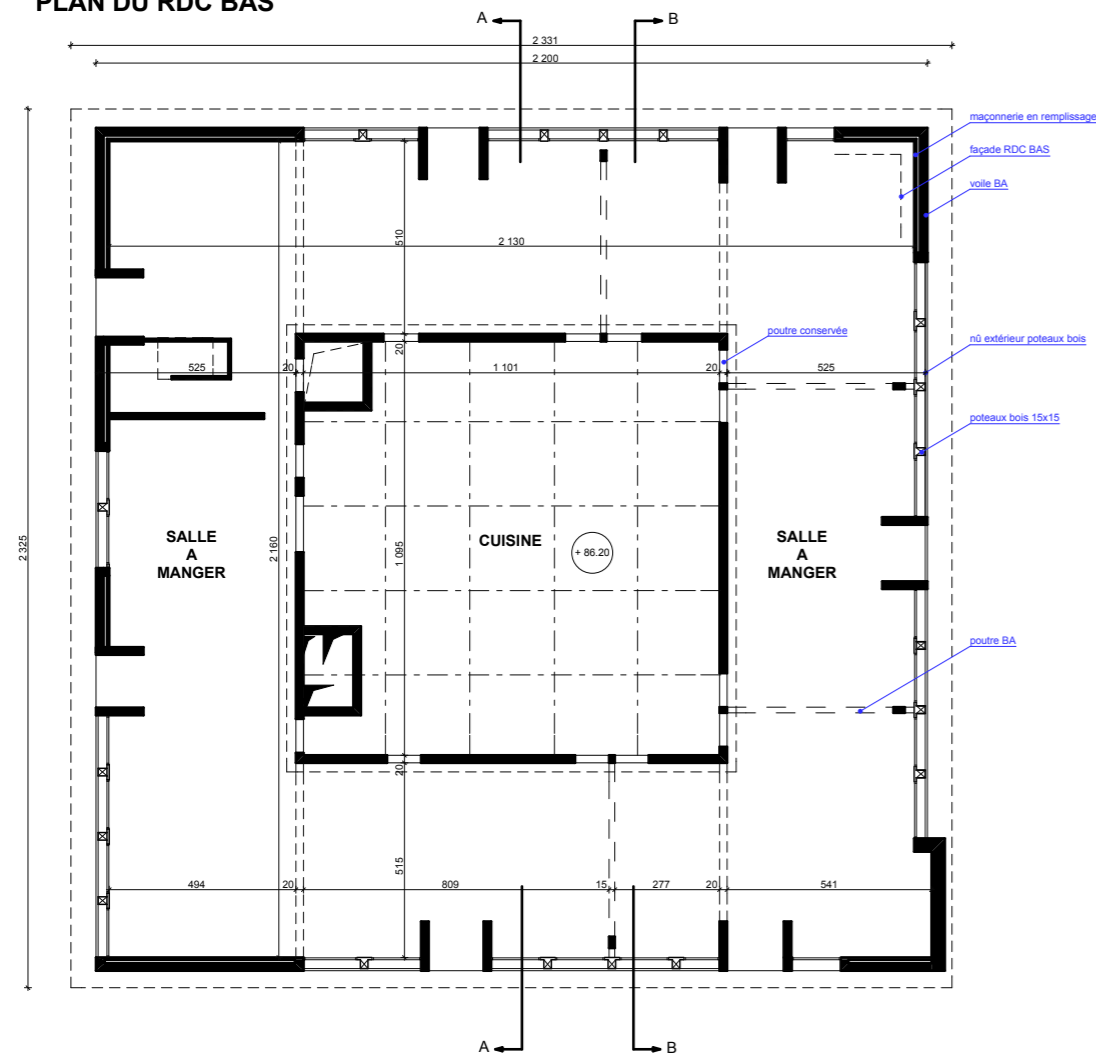

PLAN DU RDC HAUT

**BATIMENT CONSERVE A PURGER DE L'ENSEMBLE
DES INSTALLATIONS TECHNIQUES
(plomberie, électricité, chauffage, chaufferie, grande
cuisine, locaux techniques)**

Maitre d'ouvrage	
Commune de Fay les Nemours 77 167 Tel : 01.64.28.10.76 Fax : 01.64.78.03.92 E-mail : mairie-de-fay-les-nemours@wanadoo.fr	
Maitre d'oeuvre	
GB. Roy et partenaires architectes DPLG Georges B. ROY ; Philippe JACQUET ; Stéphane TORRES 107 - 109, rue de Paris, 92100 Boulogne Billancourt Tél: 01 46 05 50 49 Fax: 01 46 05 48 09 E-mail: archicontact@gbroypartenaires.fr	
APD / DCE DEMOLITIONS	
ETAT EXISTANT	DEM 20
AMENAGEMENT DU PARC DE FAY	
BATIMENT C4 CONSERVE PLAN DU NIVEAU BAS / HAUT ET COUPES (structure seule)	
ECHELLE : 1/200	Date: 13/11/2009