
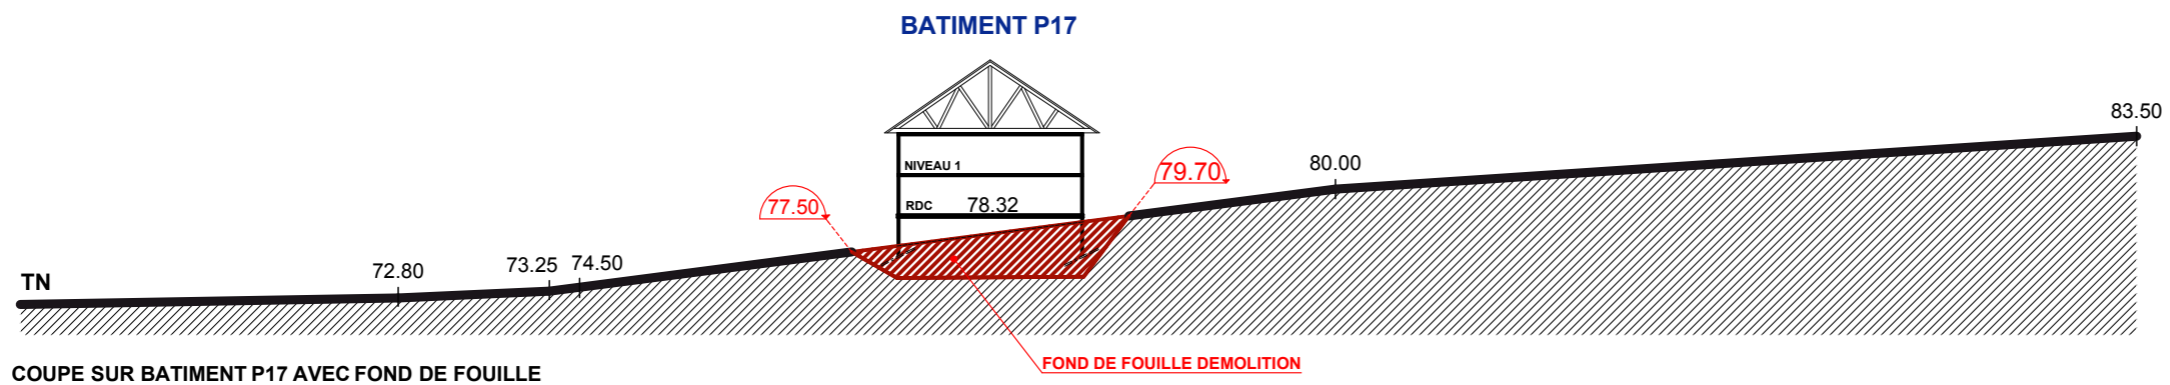


**PRINCIPE DE MISE EN ETAT DES SOLS APRES DEMOLITION**

 ZONE DE REMBLAI A TRAITER

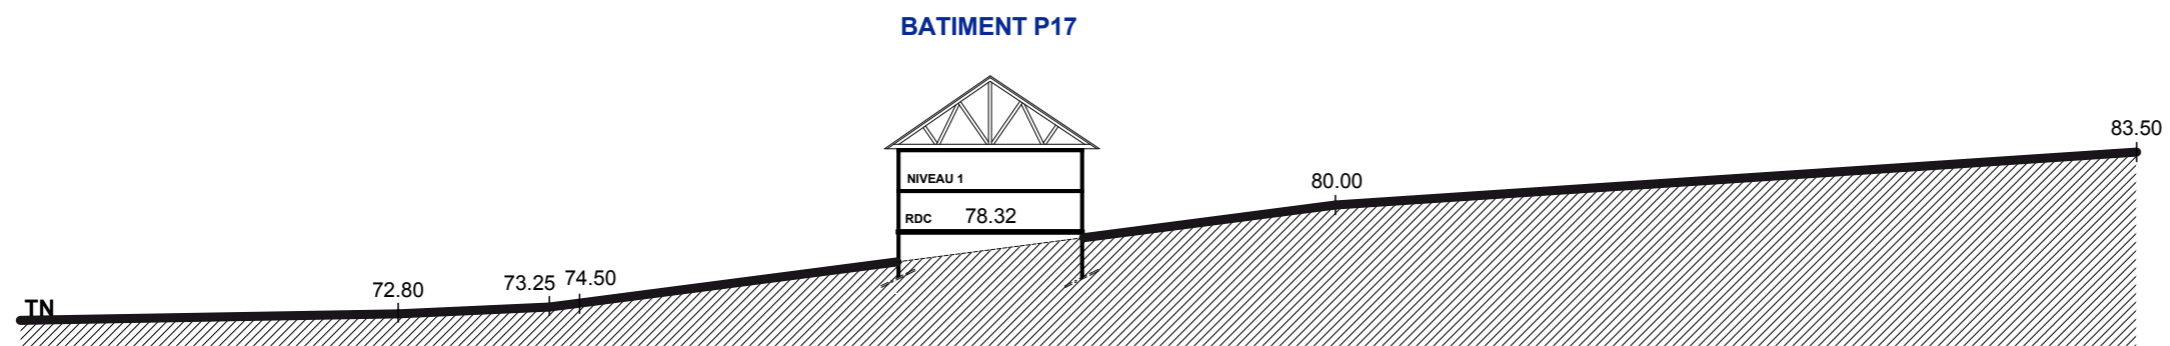

Maitre d'ouvrage	
Commune de Fay les Nemours 77 167 Tel : 01.64.28.10.76 Fax : 01.64.78.03.92 E-mail : mairie-de-fay-les-nemours@wanadoo.fr	
Maitre d'oeuvre	
GB. Roy et partenaires architectes DPLG Georges B. ROY ; Philippe JACQUET ; Stéphane TORRES 107 - 109, rue de Paris, 92100 Boulogne Billancourt Tél: 01 46 05 50 49 Fax: 01 46 05 48 09 E-mail: archicontact@gbroypartenaires.fr	
<b>APD / DCE DEMOLITIONS</b>	
ETAT EXISTANT	DEM 13
AMENAGEMENT DU PARC DE FAY	
COUPES SUR LES BATIMENTS P17 - P14 ET A1	
ECHELLE : 1/500	Date: 13/11/2009