

Légende :

- Zone U
- Zone N
- Zone AU
- Espace boisé classé à conserver
- Zone A

Emplacement réservé		
Objet	Bénéficiaire	
①	Accès agricole	Commune

Éléments du paysage à préserver


Patrimoine architectural :

- Bâti remarquable
- Église
- Fortification
- Mur de clôture
- Bâtiment
- Château
- Élément architectural
- Puits
- Croix

Patrimoine naturel :

- Arbre
- Alignement d'arbres (Al)

COMMUNE DE FAY-LES-NEMOURS (77)
 Plan Local d'Urbanisme

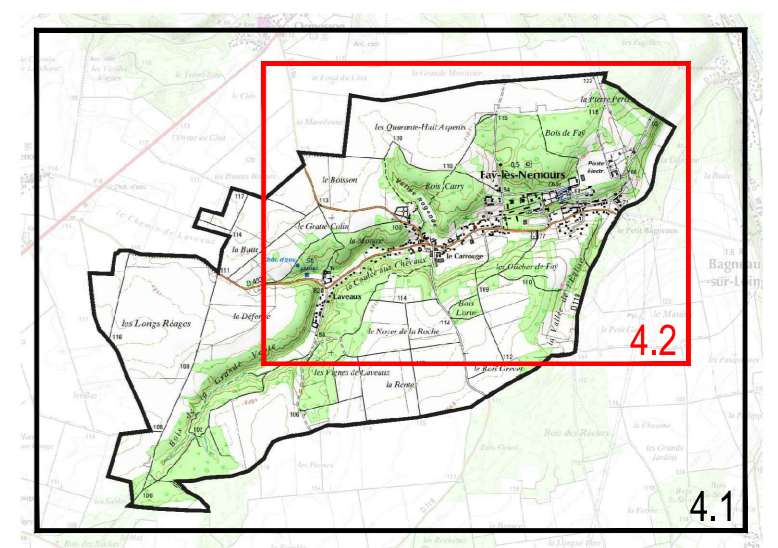

PLAN DE ZONAGE
 Le bourg
 Echelle : 1/2500

Objet	Date
Approuvé le	11 octobre 2018
Révisé le	
Modifié le	
Mis à jour le	