

Département de Seine-et-Marne

Commune de Fay-lès-Nemours



Plan Local d'Urbanisme

**DECLARATION DE PROJET
ET MISE EN COMPATIBILITE DU P.L.U.**
Construction d'un hangar photovoltaïque

Pièce du P.L.U. mise en compatibilité
Plan de zonage
(pièce n°4.2)

2

Date	Modifications / Observations
juin 2023	




1, Rue Nicéphore NIEPCE
45700 VILLEMANDEUR
Tel : 02.38.89.87.79
urbanisme@terr-am.fr

DOSSIER :
E06856

ECHELLE :
1/2500

Zonage actuel du PLU

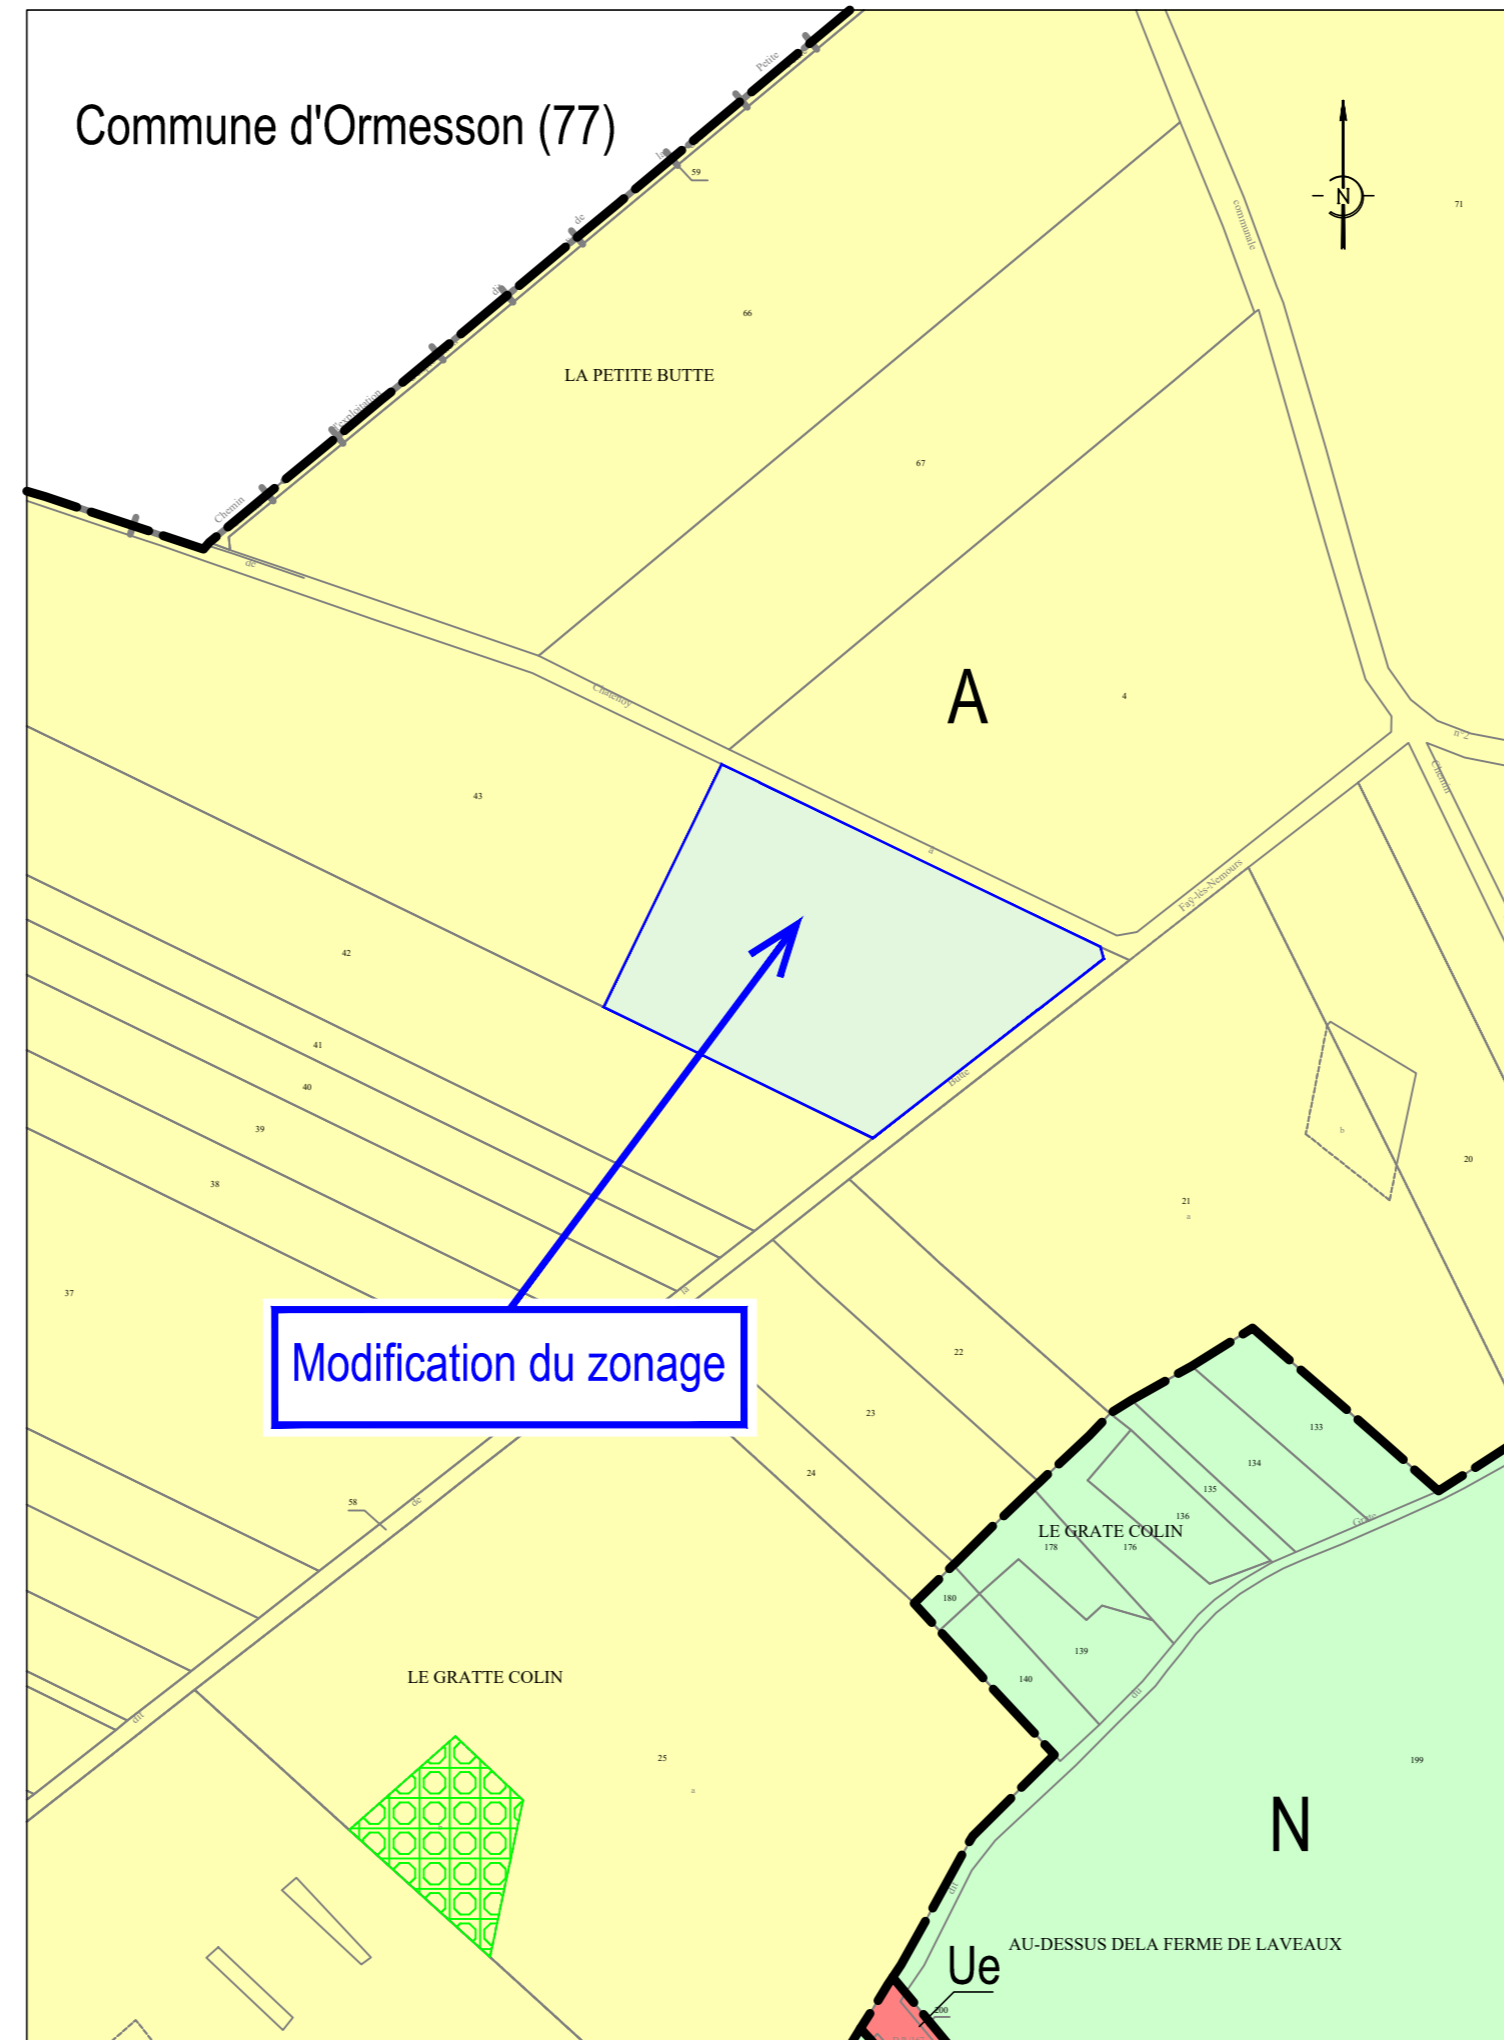

Zonage projeté du PLU

