

Légende :

A

 Zone A

N

 Zone N


Espace boisé classé à conserver

Le bourg
(voir pièce n°4.2)



COMMUNE DE FAY-LES-NEMOURS (77)

Plan Local d'Urbanisme

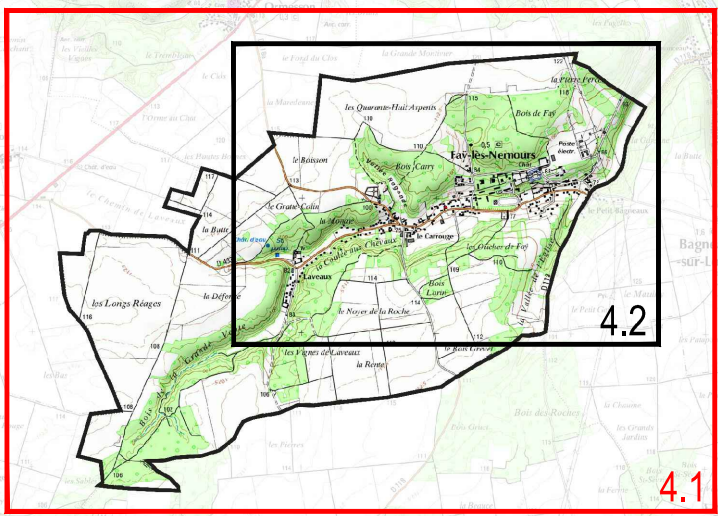

PLAN DE ZONAGE
Plan d'ensemble

Echelle : 1/5000

Objet	Date
Approuvé le	11 octobre 2018
Révisé le	
Modifié le	
Mis à jour le	



1, rue Niepce - 45700 Villemandeur