


Département de Seine-et-Marne

Commune de Faÿ-lès-Nemours

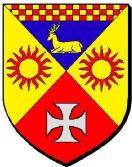

Plan Local d'Urbanisme

DECLARATION DE PROJET
ET MISE EN COMPATIBILITE DU P.L.U.
Construction d'un hangar photovoltaïque

Pièce du PLU à substituer
Plan de zonage
(pièce n°4.2)




2

Date	Modifications / Observations
28 mai 2024	Dossier approuvé par le Conseil Municipal




1, Rue Nicéphore NIEPCE
45700 VILLEMANDEUR
Tel : 02.38.89.87.79
urbanisme@terr-am.fr

DOSSIER :
E06856

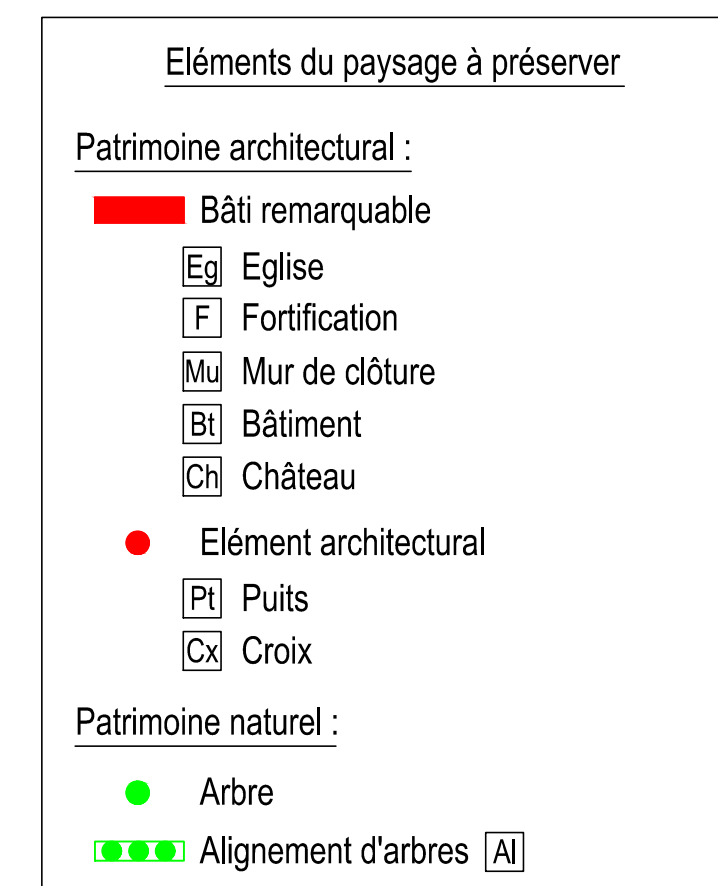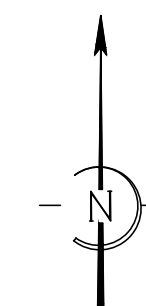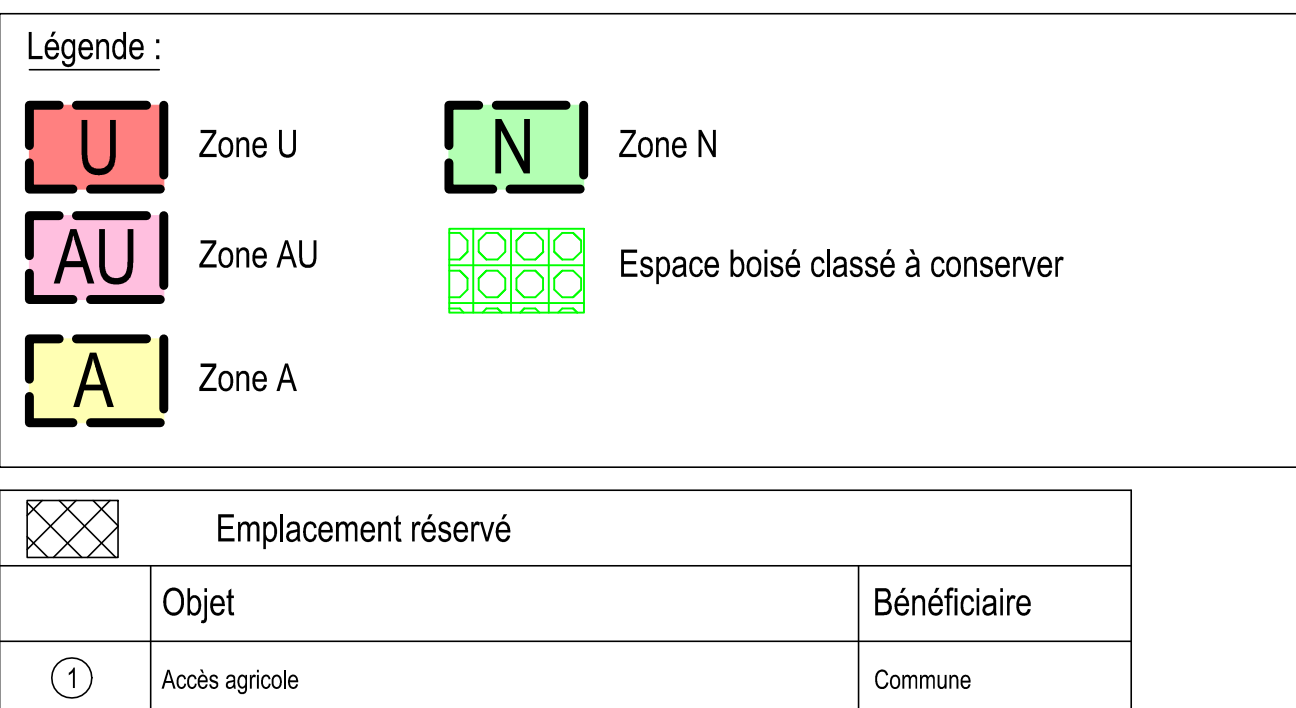

Plan Local d'Urbanisme

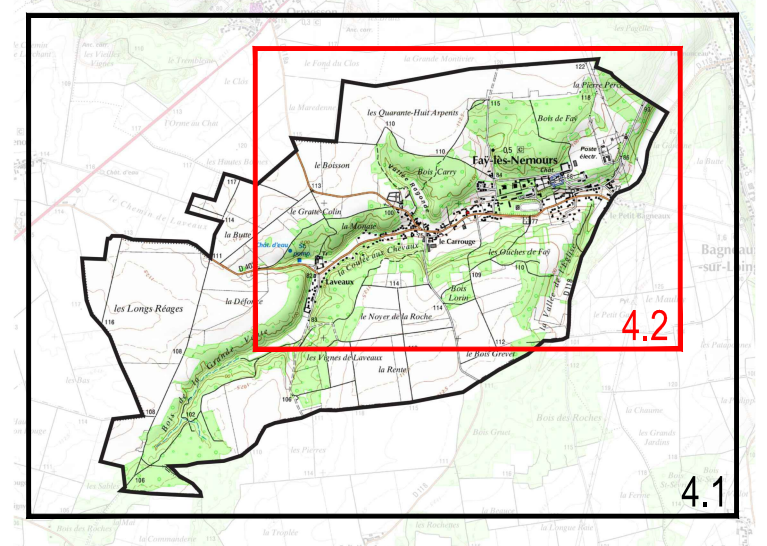

PLAN DE ZONAGE

Le bourg

Echelle : 1/2500

Objet	Date
Approuvé le	11 octobre 2018
Révisé le	
Modifié le	
Mis en compatibilité le	28 mai 2024
Mis à jour le	