Département de Seine-et-Marne

COMMUNE DE FAY-LES-NEMOURS

Lieu-dit "Parc de Faÿ"

LOTISSEMENT RESIDENCE DU PARC

DOSSIER DE PERMIS D'AMENAGER

PLAN DE COMPOSITION

PA4-a

Indice	Date	Etabli par :	Modifications / Observations
A	11.06.2019		

MALESHERBES, TOUCY, PITHIVIERS, AVALLON, NEMOURS, AUXERRE, BLOIS, MONTARGIS, MER, COURTENAY

GEOMEXPERT S.A.S.
Géomètres Experts Associés

ecmo
27 rue des Hauteurs du Loing
77140 NEMOURS
Tél : 01-64-28-02-63
Fax : 01-64-29-19-92

Caroline Jaunet
architecte dplg
24, rue Renée Montgermont
77690 MONTIGNY-SUR-LOING
Tél : 06-62-60-33-77
carolinejaunet@free.fr

DOSSIER : H05001.2

ECHELLE : 1/500

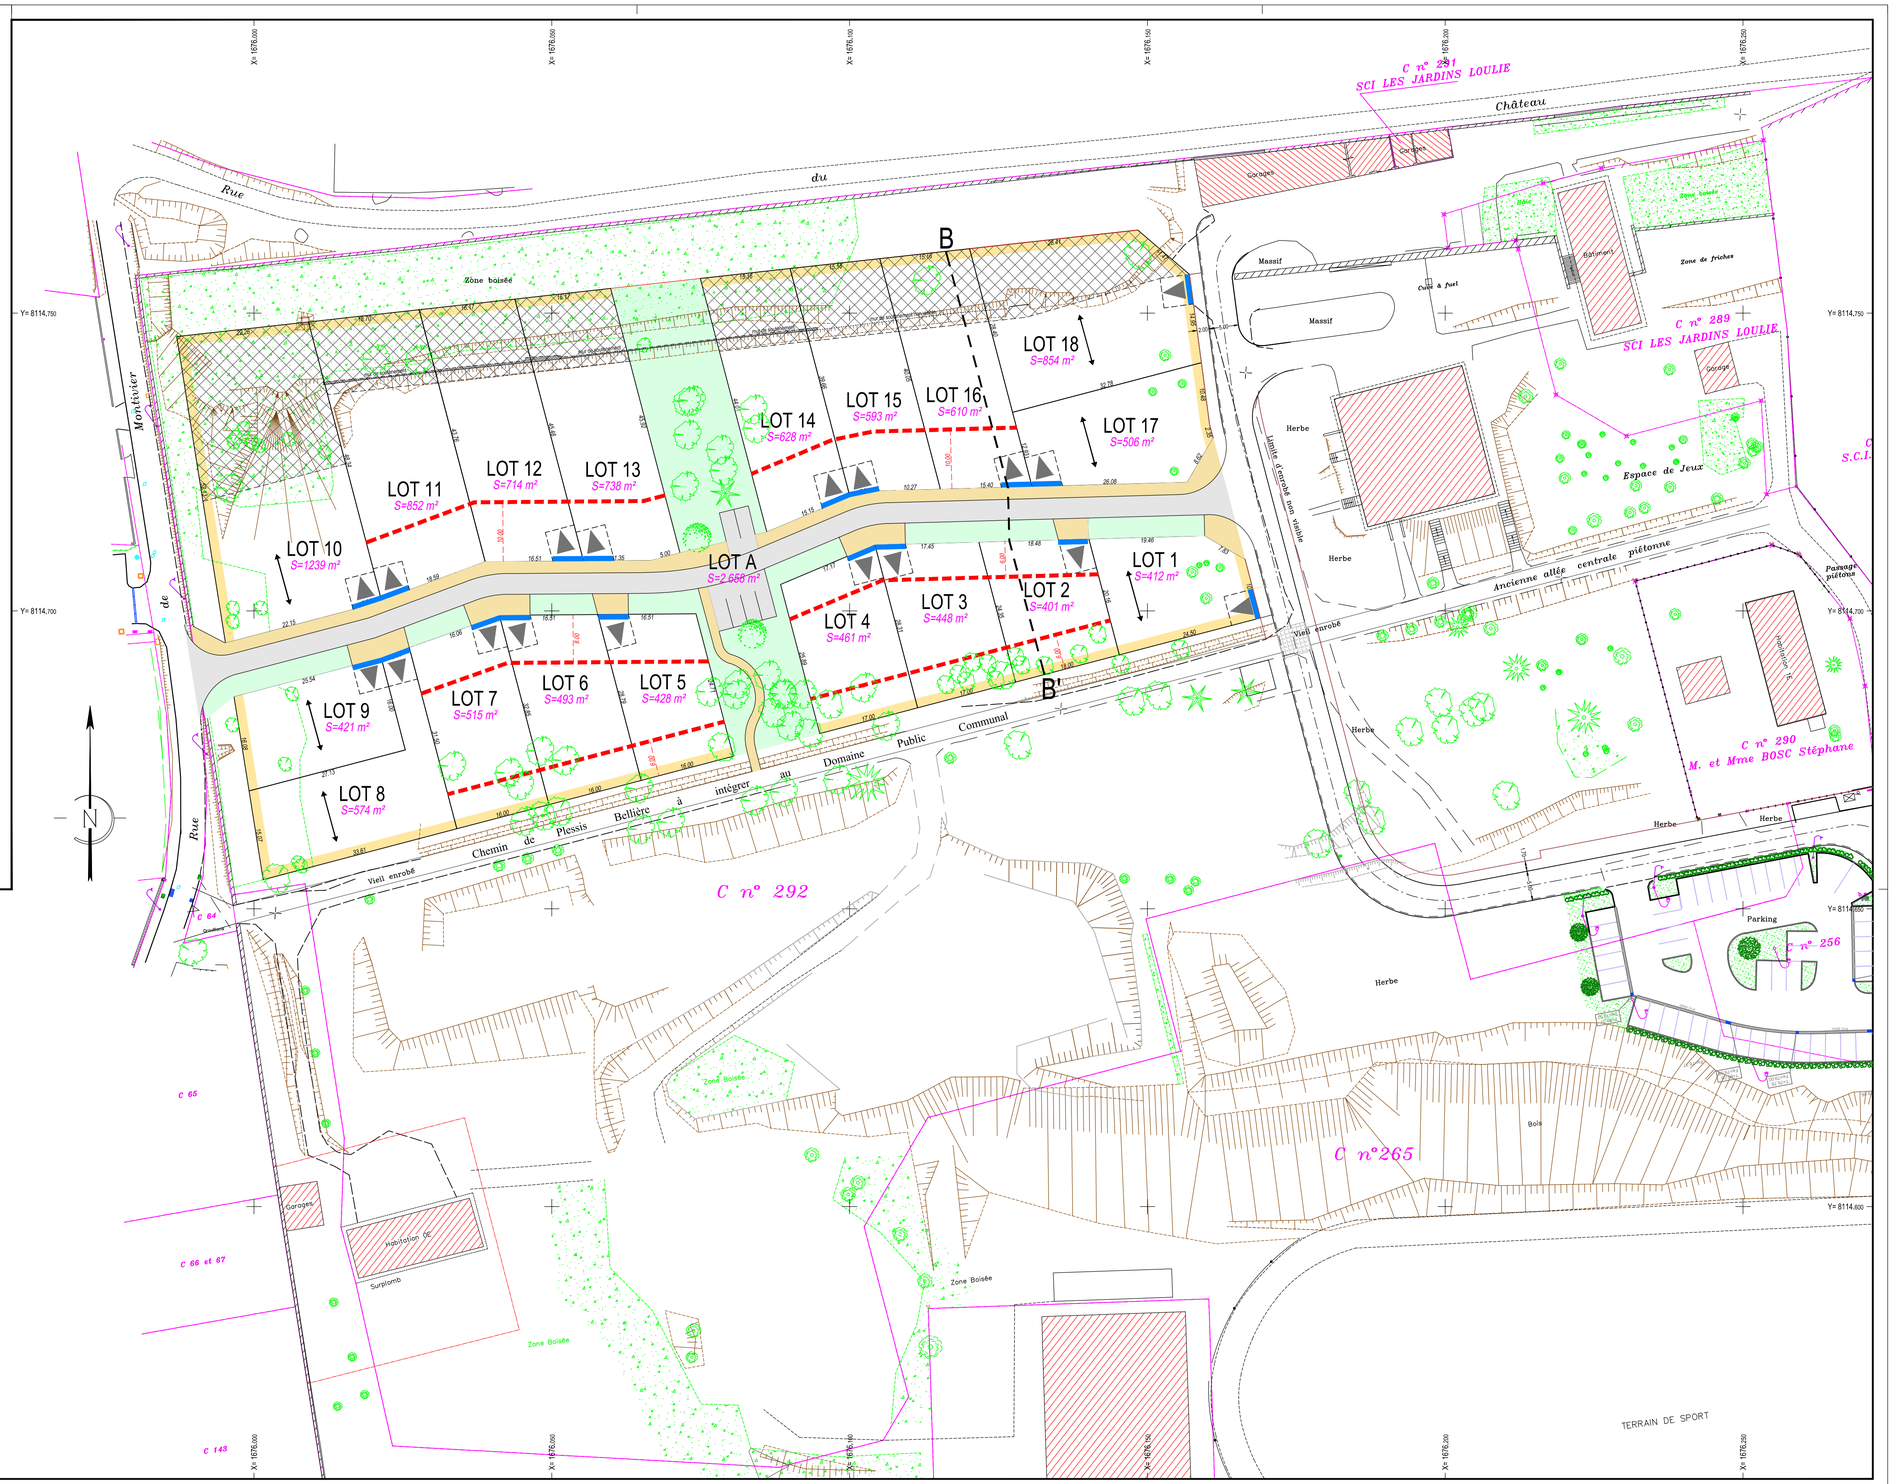

Légende :

- Bordure , Bord chaussée
- Bord chemin , Bateau , Caniveau
- Bâtiment , Dalle
- Feuillu , Résineux , Bouquet d'arbres
- Limite de culture , Haie
- Zone boisée , Broussailles
- Panneau simple , Panneau double
- Mur grillage , Mur bahut
- Mur plein , Mur plaque
- Mur de soutènement , Grillage
- Borne , Piquet , Station , Limite cadastrale
- 500 m² — Surface des lots
- 25.00 — Cotation des lots
- Limite des lots
- Emplacement imposé des entrées de lots
- Recul minimal pour l'implantation des constructions par rapport aux limites et à l'alignement
- Sens de faîtage obligatoire
- Zone non aedificandi
- Chaussée
- Trottoir en stabilisé
- Engazonnement
- Périmètre du lotissement

Principe d'aménagement des accès aux lots :

- 5 x 5 m minimum
- 2 places de parking