

Département de Seine-et-Marne
 COMMUNE DE FAY-LES-NEMOURS
 Lieu-dit "Parc de Fay"

LOTISSEMENT RESIDENCE DU PARC


DOSSIER DE PERMIS D'AMENAGER

PLAN DE COMPOSITION

PA4-a

| Indice | Date | Etabli par : | Modifications / Observations |
|--------|------------|--------------|------------------------------|
| A | 11.06.2019 | | |

| | | | |
|---|---|--|---|
| | | | DOSSIER : H05001.2 ECHELLE : 1/500 |
| GEOMEXPERT S.A.S. Géomètres Experts Associés | 27 rue des Hauts du Long 77160 NEMOURS Tél : 01-64-26-25-63 Fax : 01-64-26-19-52 | 24, rue René Montgommery 77190 MONTAIGNY-SUR-LOGNON Tél : 03-44-93-32-77 carolinejaunet@free.fr | |

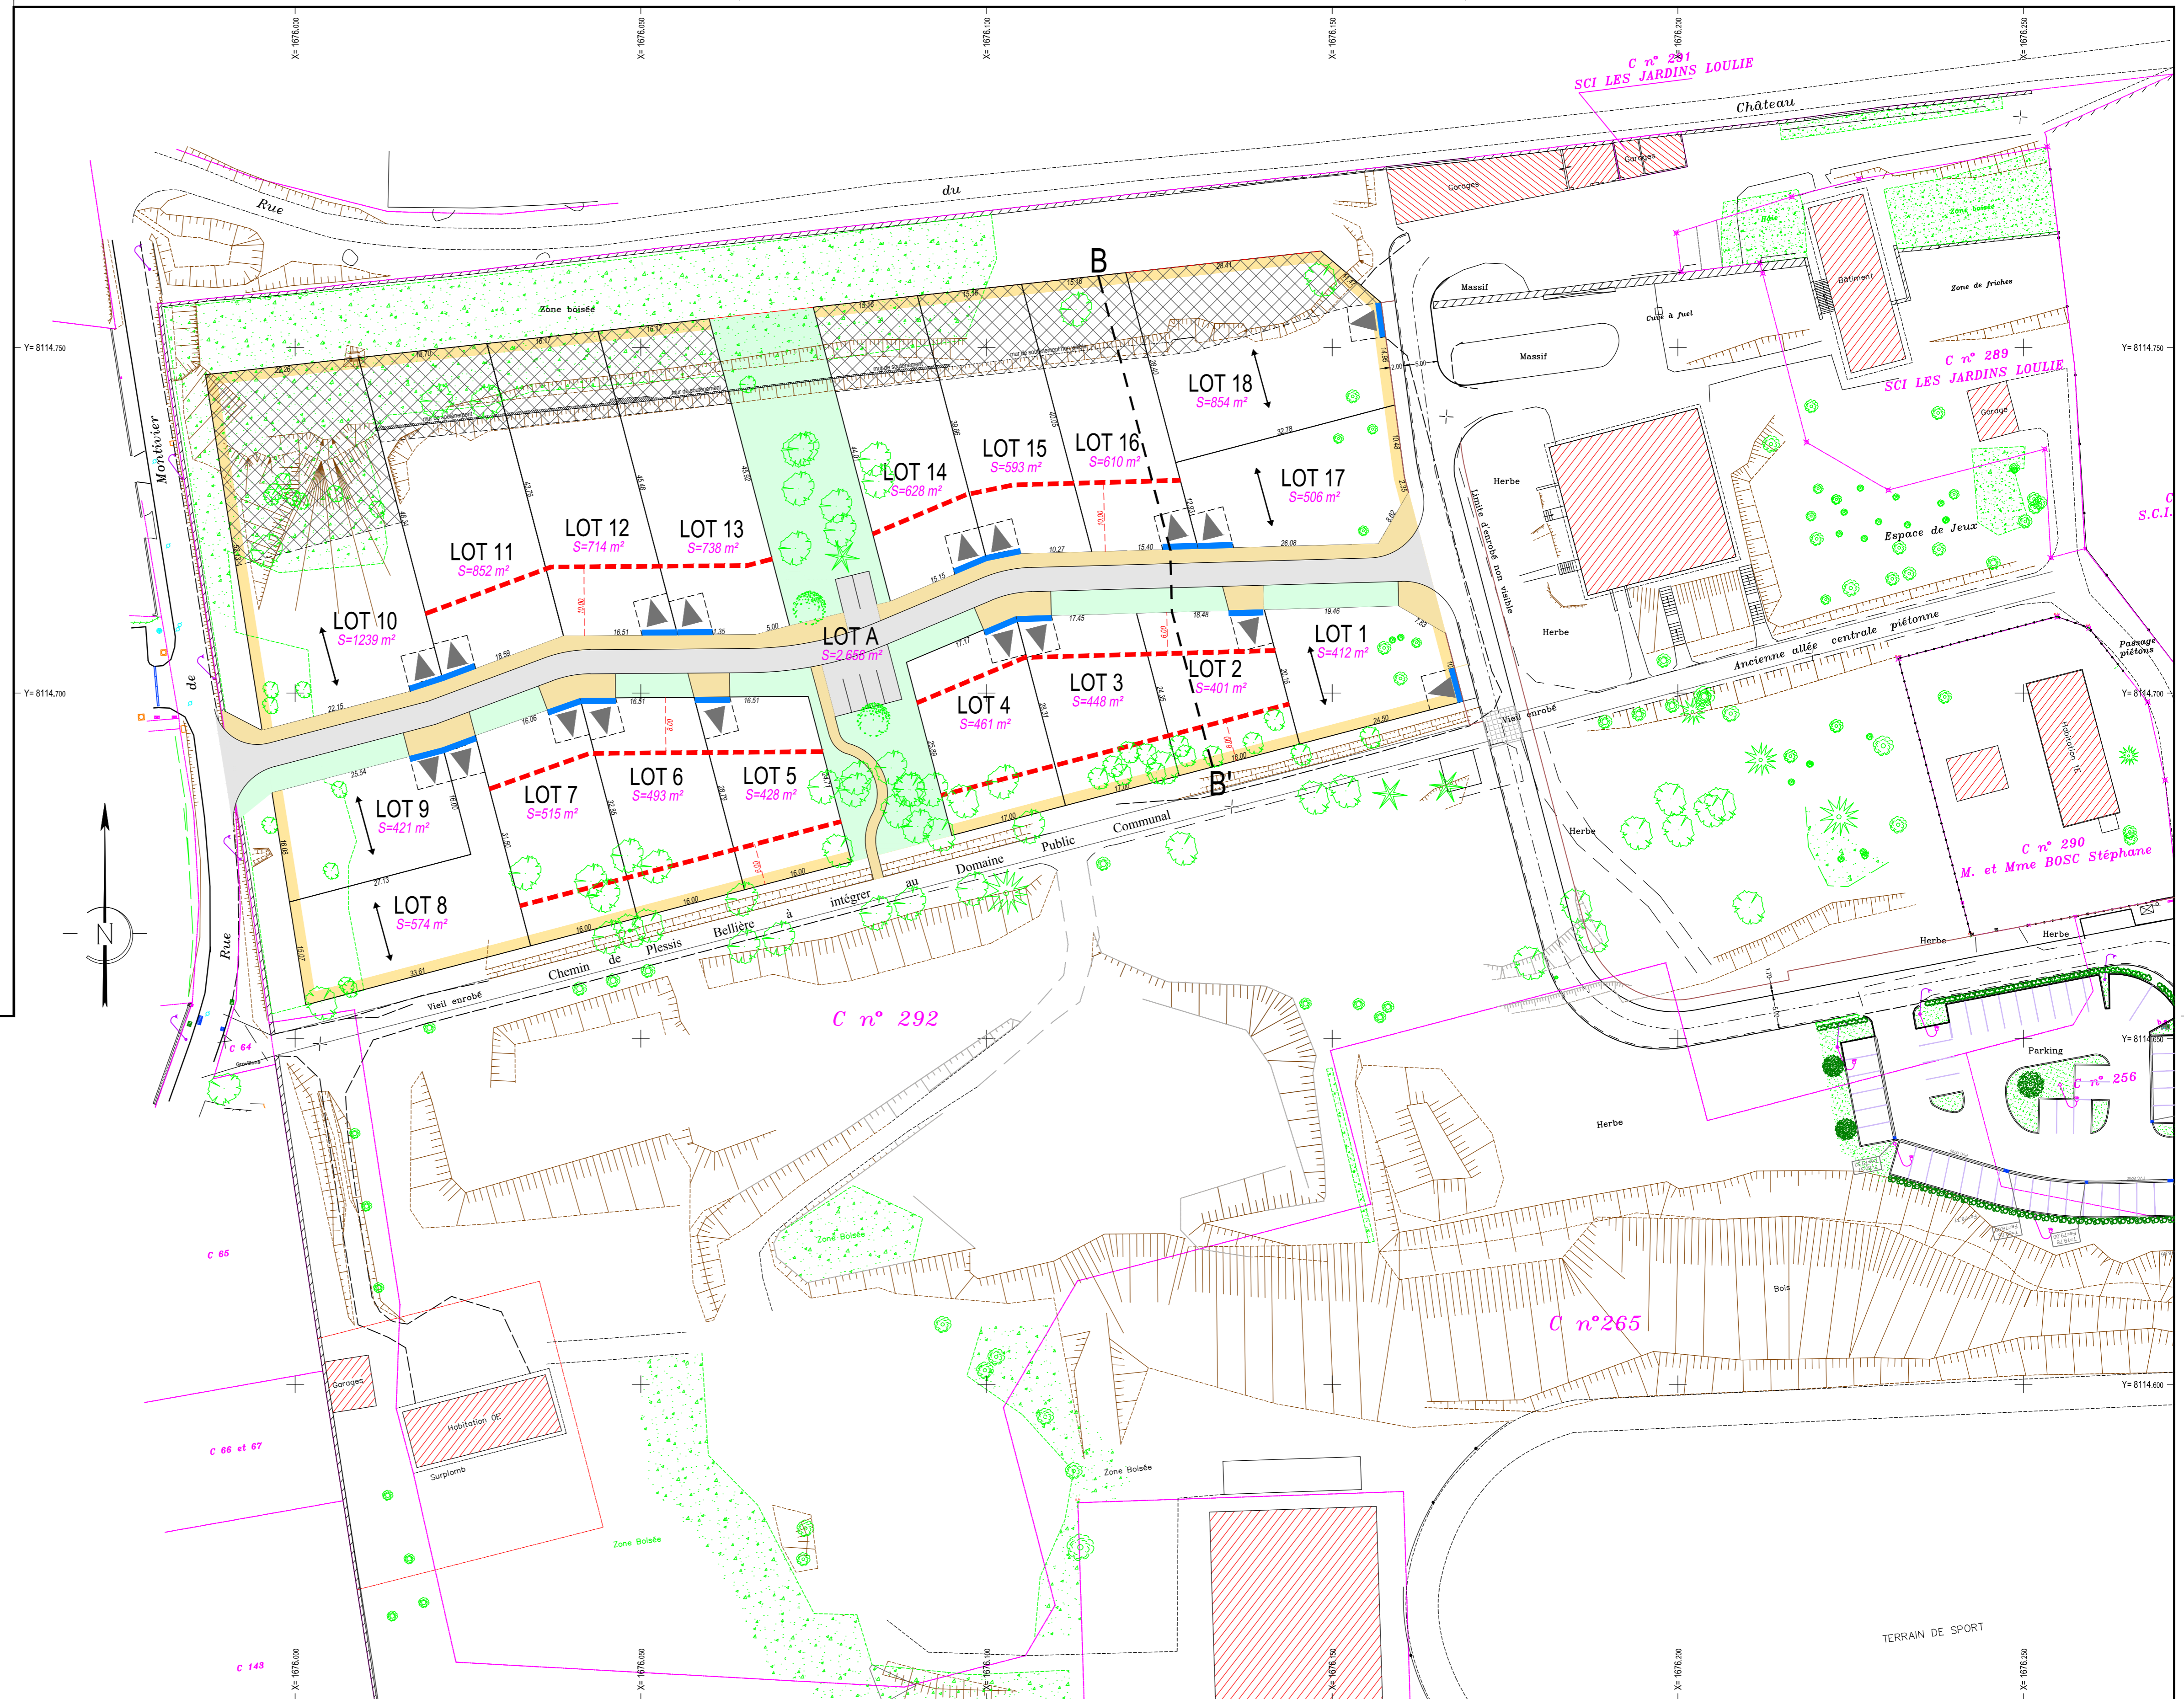

Légende :

- Bordure, Bord chaussée
- Bord chemin, Bateau, Caniveau
- Bâtiment, Dalle
- Feuillu, Résineux, Bouquet d'arbres
- Limite de culture, Haie
- Zone boisée, Broussailles
- Panneau simple, Panneau double
- Mur grillage, Mur bahut
- Mur plein, Mur plaque
- Mur de soutènement, Grillage
- Borne, Piquet, Station, Limite cadastrale
- 500 m²
- 25.00
- Emplacement imposé des entrées de lots
- Recul minimal pour l'implantation des constructions par rapport aux limites et à l'alignement
- Sens de faillage obligatoire
- Zone non aedificandi
- Chaussée
- Trottoir en stabilisé
- Engazonnement
- Périmètre du lotissement

Principe d'aménagement des accès aux lots :

- 5 x 5 m minimum
- 2 places de parking